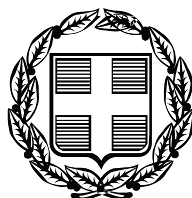


ΕΦΗΜΕΡΙΣ ΤΗΣ ΚΥΒΕΡΝΗΣΕΩΣ

ΤΗΣ ΕΛΛΗΝΙΚΗΣ ΔΗΜΟΚΡΑΤΙΑΣ

ΤΕΥΧΟΣ ΤΕΤΑΡΤΟ **Αρ. Φύλλου 205**

26 Μαΐου 2009

ΠΕΡΙΕΧΟΜΕΝΑ

ΑΠΟΦΑΣΕΙΣ

Καθορισμός ορίων αιγιαλού, παραλίας στη θέση «Φιλίζι» Νήσου Πάρου ... 1
Καθορισμός ορίων αιγιαλού, παραλίας στη θέση «Μαυριάνου» Νήσου Κύθνου ... 2

ΑΠΟΦΑΣΕΙΣ

Αριθμ. 13429/8418 (1)

Καθορισμός ορίων αιγιαλού, παραλίας στη θέση «Φιλίζι» Νήσου Πάρου.

Ο ΓΕΝΙΚΟΣ ΓΡΑΜΜΑΤΕΑΣ
ΠΕΡΙΦΕΡΕΙΑΣ ΝΟΤΙΟΥ ΑΙΓΑΙΟΥ

Έχοντας υπόψη:

1. Τις διατάξεις του άρθρου 3, 4, 5 και 6 ν. 2971/2001 (ΦΕΚ 285/τ.Α΄/19.12.2001) «περί αιγιαλού και παραλίας».

2. Τις διατάξεις του άρθρου 1 του ν.δ. 439/1970 «περί συμπληρώσεως των διατάξεων περί αιγιαλού».

3. Τις διατάξεις του άρθρου 5 του ν. 3200/1955 «περί διοικητικής αποκέντρωσης», όπως αυτές τροποποιήθηκαν και ισχύουν σήμερα.

4. Τις διατάξεις του άρθρου 19 παρ. 5 ν. 2344/1995, του άρθρου 52 παρ. 6 ν. 2218/1994, του άρθρου 4 παρ. 7 του ν. 2240/1994, δυνάμει των οποίων αρμοδιότητες του Υπουργείου Οικονομικών που είχαν μεταβιβασθεί στους Νομάρχες, ανήκουν στον Περιφερειακό Διευθυντή, σε συνδυασμό με αυτές του άρθρου 14 παρ. 2 του ν. 2399/1996 με τις οποίες προβλέπεται η κατάργηση των θέσεων των Περιφερειακών Διευθυντών, οι αρμοδιότητες πλέον του οποίου περιήλθαν στο Γενικό Γραμματέα της Περιφέρειας και ασκούνται από τον αναπληρωτή Περιφερειακό Διευθυντή.

5. Τις διατάξεις του τετάρτου εδαφίου της παρ. 2 του άρθρου 1 και της παρ. 6 του ιδίου άρθρου του ν. 2503/1997 «Διοίκηση, οργάνωση, στελέχωση της Περιφέρειας, ρύθμιση θεμάτων για την Τοπική Αυτοδιοίκηση και άλλες διατάξεις» (ΦΕΚ 107/τ.Α΄), σύμφωνα με τις οποίες οι Περιφερειακές Υπηρεσίες του Υπουργείου Οικονομικών, που συγκροτούσαν την Περιφερειακή Διοίκηση του Νομού ή της Νομαρχίας, δεν υπήχθησαν στην ενιαία οργανική μονάδα της Περιφέρειας, ούτε καταργήθηκαν αλλά αποτελούν από 1.9.1997, Υπηρεσίες του Υπουργείου Οικονομικών.

6. Το υπ' αριθμ. 28979/31.7.1997 έγγραφο της Διευθυνσης Διοίκησης του Υπουργείου Εσωτερικών, Δημόσιας Διοίκησης και Αποκέντρωσης, σύμφωνα με το οποίο οι αρμοδιότητες του Γενικού Γραμματέα της Περιφέρειας σε θέματα Υπηρεσιών του Υπουργείου Οικονομικών, μεταφέρονται από 1.9.1997 στον Υπουργό Οικονομικών.

7. Το ν. 3220/2004, «Μέτρα αναπτυξιακής και κοινωνικής πολιτικής-αντικειμενοποίηση του φορολογικού ελέγχου κ.α διατάξεις (ΦΕΚ 15/τ.Α΄/28.1.2004).

8. Την υπ' αριθμ. 1030067/296/Α006/7.4.2004 εγκύκλιο, της Διευθυνσης Οργάνωσης του Υπουργείου Οικονομίας και Οικονομικών

9. Την υπ' αριθμ. 1666/Δ10 Ε 89/13.1.2009 (ΦΕΚ 40/τ.Β΄/16.1.2009) κοινή απόφαση του Πρωθυπουργού και του Υπουργού Οικονομίας και Οικονομικών, η οποία αφορά αρμοδιότητες, που μεταβιβάζονται κατά τα ανωτέρω, στους Υφυπουργούς Οικονομίας και Οικονομικών.

10. Την από 17.3.2008 έκθεση της επιτροπής καθορισμού των ορίων αιγιαλού, παραλίας, στην περιοχή «Φιλίζι», Νήσου Πάρου και το από Μάρτιο του 2008 τοπογραφικό, υψομετρικό και κτηματολογικό διάγραμμα, εξαρτημένο από το κρατικό δίκτυο (ΕΓΣΑ 87), κλίμακας 1:500, το οποίο συντάχθηκε από τον Πολιτικό Μηχανικό, Παύλο Νησιανάκη, σε μια πινακίδα, (η οποία αποτελεί συνένωση των δύο πινακίδων, που αναφέρονται στην από 17.3.2008 έκθεση), ελέγχθηκε για την ακρίβεια της αποτύπωσης στις 17.3.2008 από τον Θεόδωρο Κιουπίδη, Τεχνολόγο, Τοπογράφο Μηχανικό της Κτηματικής Υπηρεσίας Ν. Κυκλάδων και θεωρήθηκε την ίδια ημερομηνία, από την Γεωργία Γιαντσελίδου, Προϊσταμένη της Κτηματικής Υπηρεσίας Ν. Κυκλάδων.

11. Το υπ' αριθμ. 544.5/831/08/18.11.2008 έγγραφο του Γενικού Επιτελείου Ναυτικού, αποφασίζουμε:

Επικυρώνουμε την από 17.3.2008 έκθεση της κατά το άρθρο 3 του ν. 2971/2001 αρμόδιας επιτροπής για τον καθορισμό των ορίων αιγιαλού και παραλίας στη θέση «Φιλίζι» Νήσου Πάρου καθώς επίσης και το από Μάρτιο του 2008 τοπογραφικό, υψομετρικό και κτηματολογικό διάγραμμα, εξαρτημένο από το κρατικό δίκτυο (ΕΓΣΑ 87), κλίμακας 1:500, το οποίο συντάχθηκε από τον Πολιτικό Μηχανικό Παύλο Νησιανάκη, σε μία πινακίδα, (η οποία αποτελεί συνένωση των δύο πινακίων, που αναφέρονται στην από 17.3.2008 έκθεση), ελέγχθηκε ως προς την ακρίβεια της αποτύπωσης στις 17.3.2008, από το Θεόδωρο Κιουπίδη, Τεχνολόγο Τοπογράφο Μηχανικό

της Κτηματικής Υπηρεσίας Ν. Κυκλάδων και θεωρήθηκε την ίδια ημερομηνία από την Γεωργία Γιαντσελίδου, Προϊσταμένη της Κτηματικής Υπηρεσίας Ν. Κυκλάδων.

Στο τοπογραφικό αυτό διάγραμμα καθορίστηκε:

α) Η οριογραμμή του αιγιαλού με κόκκινη συνεχή πολυγωνική γραμμή και στοιχεία Α23, 1, 2, 3, ..., 14, 15, 16.

β) Η οριογραμμή της παραλίας με κίτρινη συνεχή πολυγωνική γραμμή και με στοιχεία Π23, 1΄, 2΄, 3΄,... , 14΄, 15΄, 16΄.

Αποφαινόμαστε, ότι δεν υφίσταται παλαιός αιγιαλός.

Η ζώνη παραλίας έχει πλάτος 10 μ. διότι διαφορετικά δεν εξυπηρετούνται οι σκοποί του άρθρου 1 παρ. 2 του ν. 2971/2001.

Δεν εξαιρούνται τα κτίσματα, που βρίσκονται στη ζώνη παραλίας.

Στη ζώνη του αιγιαλού υπάρχει τεχνική κατασκευή.

Η απόφαση αυτή με την έκθεση της επιτροπής και το τοπογραφικό διάγραμμα να δημοσιευθούν στην Εφημερίδα της Κυβερνήσεως.

Ερμούπολη, 14 Μαΐου 2009

Ο Γενικός Γραμματέας Περιφέρειας
ΧΑΡΑΛΑΜΠΟΣ ΚΟΚΚΙΝΟΣ

ΕΚΘΕΣΗ

Επιτροπής καθορισμού των ορίων του αιγιαλού (Άρθρο 3 ν. 2971/19.12.2001) για τον καθορισμό των ορίων του αιγιαλού που γίνεται για πρώτη φορά στη θέση «ΦΙΛΙΖΙ» Νήσου Πάρου.

Στην Πάρο, σήμερα 17.3.2008, οι υπογεγραμμένοι:

1. ΓΕΩΡΓΙΑ ΓΙΑΝΤΣΕΛΙΔΟΥ, προϊσταμένη της Κτηματικής Υπηρεσίας του Νομού Κυκλάδων, ως Πρόεδρος,

2. ΘΕΟΔΩΡΟΣ ΚΙΟΥΠΙΔΗΣ, τεχνολόγος τοπογράφος μηχανικός, ως Μέλος,

3. ΗΛΙΑΣ ΚΟΥΝΤΡΟΜΙΧΑΛΗΣ, Λιμενάρχης Πάρου, ως Μέλος.

Γραμματέας της επιτροπής είναι η Αγγελική Ψιλλοπούλου, υπάλληλος της Κτηματικής Υπηρεσίας Ν. Κυκλάδων.

Τα Μέλη της Επιτροπής:

4. Διευθυντής της Διεύθυνσης Πολεοδομίας Νομαρχιακής Αυτοδιοίκησης Ν. Κυκλάδων και

5. Διευθυντής Χωροταξίας και Περιβάλλοντος της Γενικής Γραμματείας Περιφέρειας Ν. Κυκλάδων αν και προσκλήθηκαν με την υπ' αριθμ. οικ. 686/13.3.2008 πρόσκληση της προέδρου, δεν παρευρέθησαν, αποτελούντες την επιτροπή καθορισμού των ορίων του αιγιαλού δυνάμει του άρθρου 3 του ν. 2971/19.12.2001, σε συνδυασμό με την υπ' αριθμ. 6806/2007 απόφαση του Γενικού Γραμματέα Περιφέρειας Ν. Αιγαίου, μεταβήκαμε επί τόπου στην προαναφερθείσα περιοχή και λαβόντες υπόψη:

1. Την από 5.3.2008 αίτηση καθορισμού του Παύλου Νυσιανάκη των ορίων του αιγιαλού στην εν λόγω θέση.

2. Το τοπογραφικό, υψομετρικό και κτηματολογικό διάγραμμα, εξαρτημένο από το κρατικό δίκτυο (ΕΓΣΑ 87), το οποίο συντάχθηκε τον Μάρτιο του 2008, από τον Παύλο Νησιανάκη, πολιτικό μηχανικό, σε δύο πινακίδες, σε κλίμακα 1:500, ελέγχθηκε επιτόπου για την ακρίβεια της αποτύπωσης την 17.3.2008 από τον Θεόδωρο Κιουπίδη, τεχνολόγο τοπογράφο μηχανικό της Κτηματικής Υπηρεσίας Ν. Κυκλάδων και θεωρήθηκε την ίδια ημερομηνία από την Γεωργία Γιαντσελίδου, προϊσταμένη της Κτηματικής Υπηρεσίας Ν. Κυκλάδων.

3. Τις διατάξεις του ν. 2971/2001 «Αιγιαλός, παραλία και άλλες διατάξεις» όπως αυτός ισχύει, και το ν. 1337/1983 καθώς και την προς αυτόν σχετική Δικαστηριακή και Διοικητική Νομολογία.

4. Την από την επιτόπια μετάβαση σχηματισθείσα αντίληψη περί του πλάτους της βρεχόμενης ζώνης της ξηράς και λοιπών συναφών στοιχείων, δηλαδή:

1. Πρόκειται για το ακρωτήρι ακριβώς απέναντι και δυτικά της νησίδας Φιλίτζι, στη Β.Α. Πάρο.

Η μορφολογία της ακτής είναι βραχώδης, με πολύ απότομα-κατακόρυφα πρανή, με αρνητικές κλίσεις και σπηλαιώσεις στη βορινή ακτή, η οποία και διαβρώνεται από τη θάλασσα. Τα ύψη στέψης κυμαίνονται στα 5-10 μ.

2. Της ακτής συνέχονται εκτάσεις ήπιων και ομαλών κλίσεων ως και επίπεδες, εκτός σχεδίου με περιστασιακή δόμηση.

3. Η βλάστηση της περιοχής είναι φυσική, τυπική κυκλαδίτικη και αποτελείται από φρύγανα, βρύα κ.λπ.

4. Η περιοχή επηρεάζεται από ανέμους κυρίως Ανατολικών διευθύνσεων και πέρα από τη νησίδα Φιλίτζι, που βρίσκεται σε κοντινή απόσταση, το ανάπτυγμα του πελάγους είναι μεγάλο.

5. Ο πυθμένας είναι βραχώδης και ανώμαλος και με μικρά βάθη κοντά στην ακτή.

6. Δεν υπάρχει κτηματολόγιο στην περιοχή.

7. Δεν υπάρχουν ευπαθή οικοσυστήματα και προστατευόμενες περιοχές.

8. Στη Νήσο Πάρο υπάρχει εγκεκριμένη χωροταξική μελέτη χρήσεων γης, που επηρεάζει τη δόμηση στις παραθαλάσσιες περιοχές, η οποία έχει δημοσιευτεί στο ΦΕΚ 732/τ.Δ΄/7.7.1993.

9. Δε διαπιστώθηκε η ύπαρξη καταγεγραμμένων Δημόσιων Κτημάτων που να βρίσκονται σε άμεση σε άμεση γειτνίαση με την παράκτια ζώνη.

10. Δεν έχει καταρτισθεί κτηματολόγιο.

11. Δεν υπάρχουν παράκτιοι φυσικοί πόροι, αποφασίζουμε:

1. Καθορίζουμε επί του ανωτέρω τοπογραφικού διαγράμματος:

α) Την οριογραμμή του αιγιαλού με κόκκινη συνεχή πολυγωνική γραμμή και στοιχεία Α23, 1, 2, 3, ..., 14, 15, 16.

β) Την οριογραμμή της παραλίας με κίτρινη συνεχή πολυγωνική γραμμή και στοιχεία Π23, 1΄, 2΄, 3΄, ..., 14΄, 15΄, 16΄.

Αποφαινόμαστε, ότι δεν υφίσταται παλαιός αιγιαλός.


2. Η ζώνη παραλίας έχει πλάτος 10 μ. διότι διαφορετικά δεν εξυπηρετούνται οι σκοποί του άρθρου 1 παρ. 2 του ν. 2971/2001.

3. Δεν εξαιρούνται τα κτίσματα που βρίσκονται στη ζώνη παραλίας.

4. Στη ζώνη του αιγιαλού υπάρχει τεχνική κατασκευή.

Η Επιτροπή

Η Πρόεδρος	Τα Μέλη
ΓΕΩΡΓΙΑ ΓΙΑΝΤΣΕΛΙΔΟΥ	ΘΕΟΔΩΡΟΣ ΚΙΟΥΠΙΔΗΣ
	ΗΛΙΑΣ ΚΟΥΝΤΡΟΜΙΧΑΛΗΣ

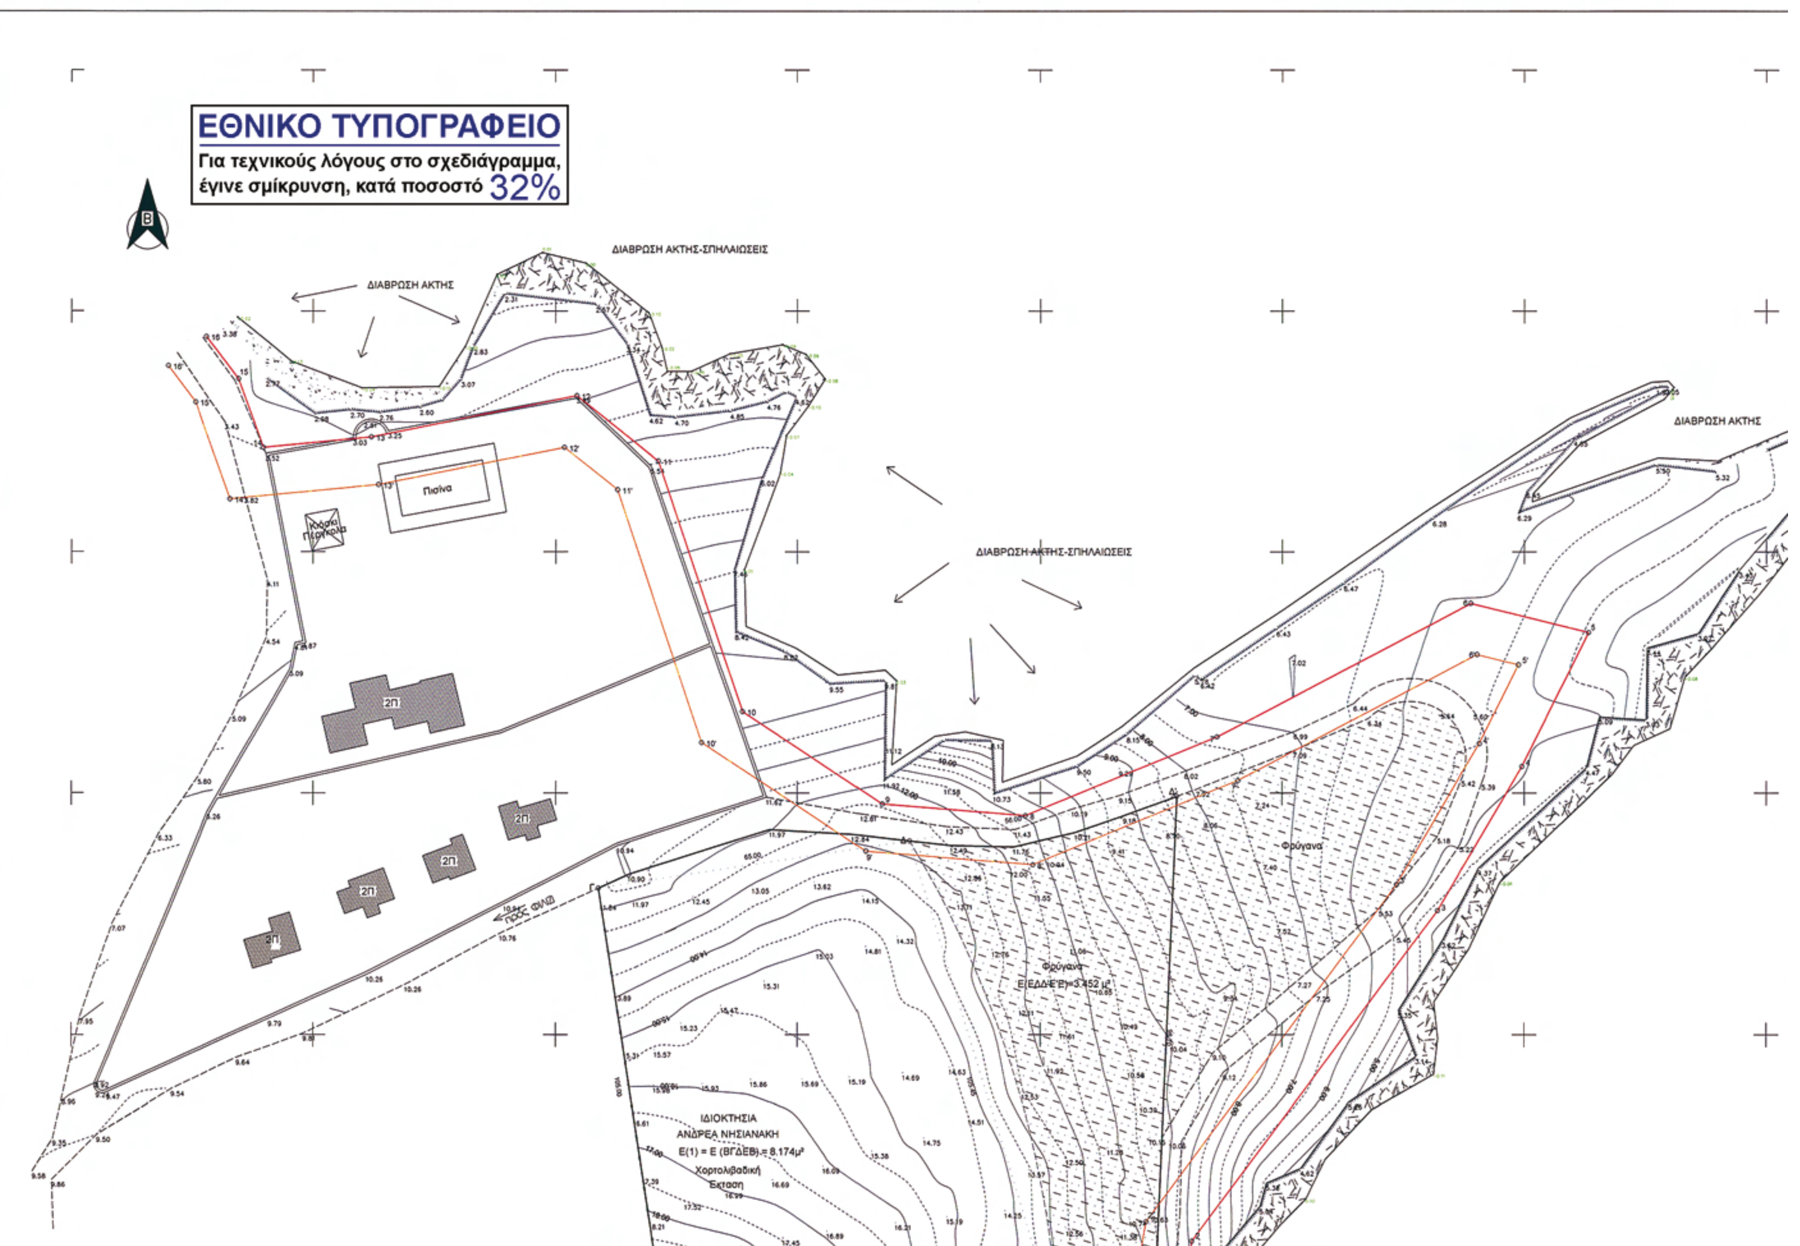
ΕΘΝΙΚΟ ΤΥΠΟΓΡΑΦΕΙΟ
Για τεχνικούς λόγους στο σχεδιάγραμμα, έγινε σμίκρυνση, κατά ποσοστό 32%
ΔΙΑΒΡΩΣΗ ΑΚΤΗΣ
ΔΙΑΒΡΩΣΗ ΑΚΤΗΣ-ΣΠΗΛΑΙΩΣΕΙΣ
ΔΙΑΒΡΩΣΗ ΑΚΤΗΣ-ΣΠΗΛΑΙΩΣΕΙΣ
ΔΙΑΒΡΩΣΗ ΑΚΤΗΣ
Πισίνα
2Π
Φρύγανα
Φρύγανα
ΙΔΙΟΚΤΗΣΙΑ
ΑΝΔΡΕΑ ΝΗΣΙΑΝΑΚΗ
Χορτολιβαδική
Έκταση

Βραχώδης Έκταση

Αμμώδης Έκταση

ΔΙΑΒΡΩΣΗ ΑΚΤΗΣ

X=614100 Y=4109350

X=614100 Y=4109300

X=614100 Y=4109250

X=614100 Y=4109200

X=614100 Y=4109150

ΑΠΟΣΠΑΣΜΑ Φ.Χ. 1:50.000 ΝΑΞΟΣ

ΝΗΣΟΣ ΠΑΡΟΣ


ΑΙΓΙΑΛΟΣ

ΥΠΟΜΝΗΜΑ ΕΠΙΤΡΟΠΗΣ

1. Το παρόν τοπογραφικό διάγραμμα συνοδεύει την από 17/3/08 έκθεση της επιτροπής καθορισμού των ορίων αιγιαλού

2. Κόκκινη γραμμή 1,2,3, ... , 16 οριογραμμή αιγιαλού
Κίτρινη γραμμή 1',2', 3', ... , 16' οριογραμμή παραλίας

3. Οι κορυφές των οριογραμμών του αιγιαλού και της παραλίας ορίζονται με συντεταγμένες του Κρατικού Τριγωνομετρικού Δικτύου ως ο συνημμένος πίνακας.

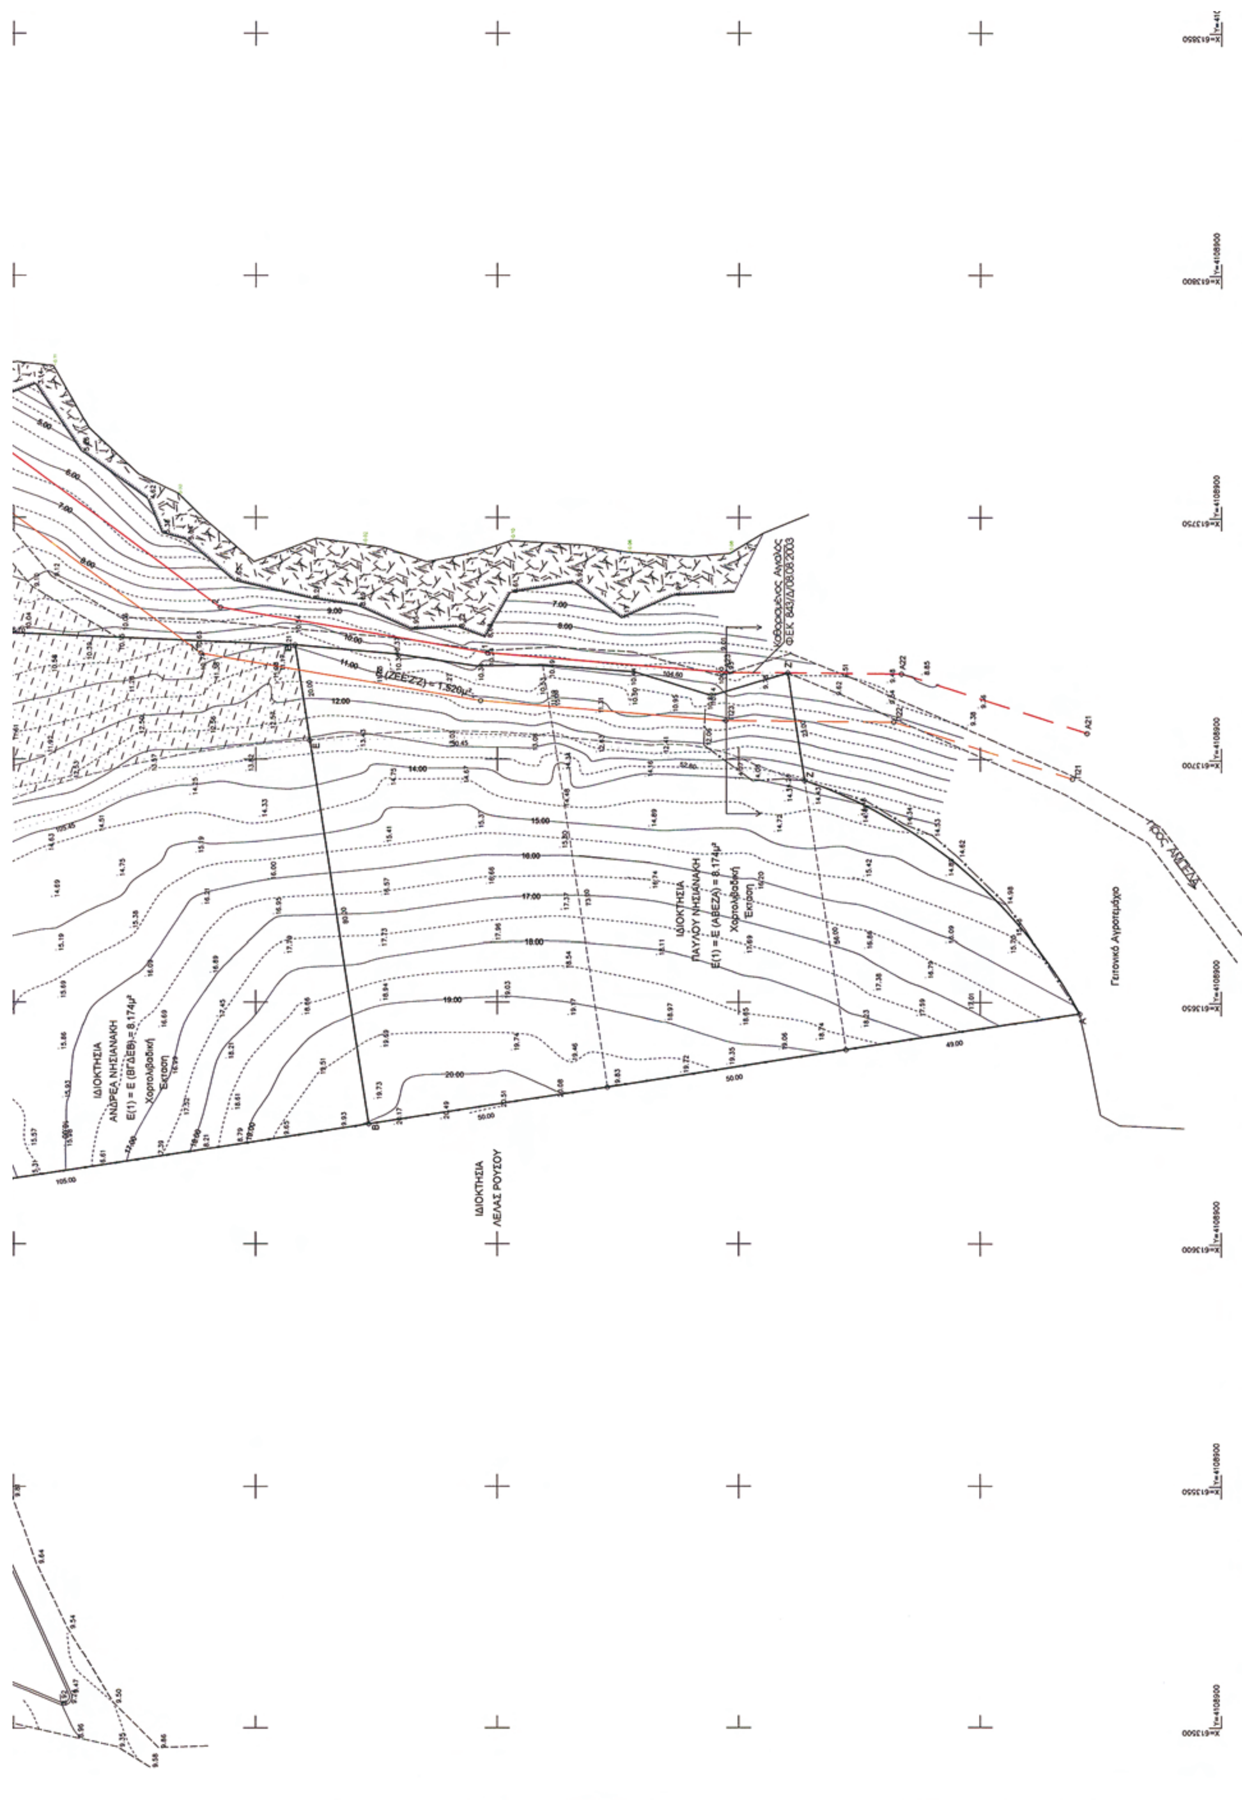
ΙΔΙΟΚΤΗΣΙΑ
ΑΝΔΡΕΑ ΝΗΣΙΑΝΑΚΗ
E(1) = E (ΒΓΔΕΒ) = 8.174μ²
Χορτολιβαδική
Έκταση
ΙΔΙΟΚΤΗΣΙΑ
ΠΑΥΛΟΥ ΝΗΣΙΑΝΑΚΗ
E(1) = E (ΑΒΕΖΑ) = 8.174μ²
Χορτολιβαδική
Έκταση
ΙΔΙΟΚΤΗΣΙΑ
ΛΕΛΑΣ ΡΟΥΣΟΥ
Γειτονικό Αγροτεμάχιο
Χαρασσόμενος Αιγιαλός
ΦΕΚ 843/Δ/08.08.2003

ΥΠΟΜΝΗΜΑ ΕΠΙΤΡΟΠΗΣ

1. Το παρόν τοπογραφικό διάγραμμα συνοδεύει την από 17/3/08 έκθεση της επιτροπής καθορισμού των ορίων αιγιαλού

2. Κόκκινη γραμμή 1,2,3, ... , 16 οριογραμμή αιγιαλού
Κίτρινη γραμμή 1',2', 3', ... , 16' οριογραμμή παραλίας

3. Οι κορυφές των οριογραμμών του αιγιαλού και της παραλίας ορίζονται με συντεταγμένες του Κρατικού Τριγωνομετρικού Δικτύου ως ο συνημμένος πίνακας.

4. Η οριογραμμή της παραλίας χαράσσεται σε σταθερή απόσταση 10.00μ από την οριογραμμή του αιγιαλού.

ΠΑΡΟΣ 17/3/08
Η ΕΠΙΤΡΟΠΗ

Η ΠΡΟΕΔΡΟΣ

ΓΕΩΡΓΙΑ ΠΑΝΤΣΕΛΙΔΟΥ
ΠΡΟΙΣΤΑΜΕΝΗ
Κτηματικής Υπηρεσίας Ν.Κυκλάδων

ΚΤΗΜΑΤΙΚΗ ΥΠΗΡΕΣΙΑ ΚΥΚΛΑΔΩΝ
ΑΚΡΙΒΕΣ ΑΝΤΙΓΡΑΦΟ
Σύρος 7-5-2009

ΤΑ ΜΕΛΗ

α) ΚΟΥΝΤΡΟΜΙΧΑΛΗΣ ΗΛΙΑΣ
Λ/ΧΗΣ ΠΑΡΟΥ

β)ΚΙΟΥΠΙΔΗΣ ΘΕΟΔΩΡΟΣ
ΤΟΠΟΓΡ. ΜΗΧ. Κ.Υ.Ν.Κ.

ΥΠΟΜΝΗΜΑ ΓΡΑΜΜΩΝ ΚΑΙ ΣΥΜΒΟΛΩΝ

Πρανές
Ακτογραμμή
Μαντρότοιχος
Αγροτική οδός
Κτίριο
Αμμώδης Έκταση
Βραχώδης Έκταση
Έκταση με φρύγανα

ΣΥΝΤΕΤΑΓΜΕΝΕΣ ΚΟΡΥΦΩΝ ΑΙΓΙΑΛΟΥ
σε ορθογωνικές συντεταγμένες (Ε.Γ.Σ.Α 87)

ΣΗΜΕΙΟ	X	Y
16	613527.94	4109294.70
15	613534.60	4109285.92
14	613539.64	4109271.68
13	613561.98	4109273.86
12	613604.36	4109282.42
11	613621.32	4109268.87
10	613638.70	4109216.89
9	613667.45	4109197.76
8	613696.84	4109195.34
7	613736.63	4109211.66
6	613788.95	4109239.36
5	613813.29	4109233.32
4	613799.52	4109205.54
3	613782.09	4109175.74
2	613731.50	4109107.33
1	613722.07	4109052.03
Α23	613718.05	4109002.56

ΣΥΝΤΕΤΑΓΜΕΝΕΣ ΚΟΡΥΦΩΝ ΠΑΡΑΛΙΑΣ
σε ορθογωνικές συντεταγμένες (Ε.Γ.Σ.Α 87)

ΣΗΜΕΙΟ	X	Y
16'	613519.97	4109288.66
15'	613525.69	4109281.11
14'	613532.83	4109260.97
13'	613563.46	4109263.95
12'	613601.76	4109271.70
11'	613612.77	4109262.90
10'	613630.31	4109210.46
9'	613664.05	4109188.00
8'	613698.42	4109185.17
7'	613740.88	4109202.60
6'	613790.25	4109228.73
5'	613798.81	4109226.61
4'	613790.72	4109210.29
3'	613773.66	4109181.13
2'	613722.04	4109111.36
1'	613712.15	4109053.50
Π23	613708.08	4109003.37

ΤΟΠΟΓΡΑΦΙΚΟ ΔΙΑΓΡΑΜΜΑ
ΚΑΘΟΡΙΣΜΟΥ ΟΡΙΩΝ ΑΙΓΙΑΛΟΥ-ΠΑΡΑΛΙΑΣ

ΘΕΣΗ: "ΦΙΛΙΖΙ" Ν.ΠΑΡΟΥ
ΑΡΜΟΔΙΑ ΚΤΗΜΑΤΙΚΗ ΥΠΗΡΕΣΙΑ: ΚΥΚΛΑΔΩΝ
ΝΟΜΑΡΧΙΑ: ΚΥΚΛΑΔΩΝ

ΕΝΔΙΑΦΕΡΟΜΕΝΟΣ: ΝΗΣΙΑΝΑΚΗΣ ΠΑΥΛΟΣ και ΝΗΣΙΑΝΑΚΗΣ ΑΝΤΡΕΑΣ

ΤΡΙΓΩΝΟΜΕΤΡΙΚΗ ΕΞΑΡΤΗΣΗ: Κρατικό Δίκτυο Γ.Υ.Σ.
Σύστημα ΕΓΣΑ 87 Φ.Χ. 1:50.000 Νήσος Νάξος (232)

ΥΨΟΜΕΤΡΙΚΗ ΑΦΕΤΗΡΙΑ: Μέση στάθμη θάλασσας με εξάρτηση από το τριγ/κο δίκτυο Γ.Υ.Σ.

Ισοδιάσταση Υψών: 0,50 μ

Αρ.Σχεδίου 1.1

ΚΛΙΜΑΚΑ 1:500
Ημερομηνία Αποτύπωσης: Μάρτιος 2008

ΕΛΕΓΧΘΗΚΕ	ΘΕΩΡΗΘΗΚΕ	Ο ΣΥΝΤΑΞΑΣ
Επί τόπου για την ακρίβεια αποτύπωσης 17/3/2008 ΚΙΟΥΠΙΔΗΣ ΘΕΟΔΩΡΟΣ ΤΟΠΟΓΡ.ΜΗΧ Κ.Υ.Ν.Κ.	Η Προϊσταμένη Κτηματικής Υπηρεσίας Ν.Κυκλάδων 17/3/2008 ΓΕΩΡΓΙΑ ΠΑΝΤΣΕΛΙΔΟΥ ΠΡΟΙΣΤΑΜΕΝΗ Κτηματικής Υπηρεσίας Ν.Κυκλάδων	ΠΑΥΛΟΣ Α. ΝΗΣΙΑΝΑΚΗΣ ΔΙΠΛΩΜ. ΠΟΛΙΤΙΚΟΣ ΜΗΧΑΝΙΚΟΣ Ε.Μ.Π. ΜΕΛΟΣ Τ.Ε.Ε. ΑΡΙΘΜΟΣ ΜΗΤΡΩΟΥ 65505 ΗΡΑΣ 1 - ΓΛΥΦΑΔΑ - ΤΗΛ.: 210-89.43.088

Αριθμ. 13431/8419 (2)

Καθορισμός ορίων αιγιαλού, παραλίας στη θέση «Μαυριάνου» Νήσου Κύθνου.

Ο ΓΕΝΙΚΟΣ ΓΡΑΜΜΑΤΕΑΣ
ΠΕΡΙΦΕΡΕΙΑΣ ΝΟΤΙΟΥ ΑΙΓΑΙΟΥ

Έχοντας υπόψη:

1. Τις διατάξεις του ν. 2971/2001 (ΦΕΚ 285/τ.Α΄/19.12.2001) «περί αιγιαλού και παραλίας».

2. Τις διατάξεις του ν.δ. 439/1970 «περί συμπληρώσεως των διατάξεων περί αιγιαλού».

3. Τις διατάξεις του 3200/1955 «περί διοικητικής αποκέντρωσης», όπως αυτές τροποποιήθηκαν και ισχύουν σήμερα με τα ν.δ. 532/1970, β.δ. 704/1970, β.δ. 705/1970, β.δ. 192/1972, π.δ. 71/1984, π.δ. 347/1986, ν. 2026/1992 και π.δ. 97/1993.

4. Τις διατάξεις του άρθρου 19 παρ. 5 ν. 2344/1995, του άρθρου 52 παρ. 6 ν. 2218/1994, του άρθρου 4 παρ. 7 του ν. 2240/1994, δυνάμει των οποίων αρμοδιότητες του Υπουργείου Οικονομικών που είχαν μεταβιβασθεί στους Νομάρχες, ανήκουν στον Περιφερειακό Διευθυντή, σε συνδυασμό με αυτές του άρθρου 14 παρ. 2 του ν. 2399/1996 με τις οποίες προβλέπεται η κατάργηση των θέσεων των Περιφερειακών Διευθυντών, οι αρμοδιότητες πλέον του οποίου περιήλθαν στο Γενικό Γραμματέα της Περιφέρειας και ασκούνται από τον αναπληρωτή Περιφερειακό Διευθυντή.

5. Τις διατάξεις του τετάρτου εδαφίου της παρ. 2 του άρθρου 1 και της παρ. 6 του ιδίου άρθρου του ν. 2503/1997 «Διοίκηση, οργάνωση, στελέχωση της Περιφέρειας, ρύθμιση θεμάτων για την Τοπική Αυτοδιοίκηση και άλλες διατάξεις» (ΦΕΚ 107/τ.Α΄), σύμφωνα με τις οποίες οι Περιφερειακές Υπηρεσίες του Υπουργείου Οικονομικών, που συγκροτούσαν την Περιφερειακή Διοίκηση του Νομού ή της Νομαρχίας, δεν υπήχθησαν στην ενιαία οργανική μονάδα της Περιφέρειας, ούτε καταργήθηκαν αλλά αποτελούν από 1.9.1997, Υπηρεσίες του Υπουργείου Οικονομικών.

6. Το υπ' αριθμ. 28979/31.7.1997 έγγραφο της Διεύθυνσης Διοίκησης του Υπουργείου Εσωτερικών, Δημόσιας Διοίκησης και Αποκέντρωσης, σύμφωνα με το οποίο οι αρμοδιότητες του Γενικού Γραμματέα της Περιφέρειας σε θέματα Υπηρεσιών του Υπουργείου Οικονομικών, μεταφέρονται από 1.9.1997 στον Υπουργό Οικονομικών.

7. Την υπ' αριθμ. 1666/Δ10Ε89/13.1.2009 (ΦΕΚ 40/τ.Β΄/16.1.2009), κοινή απόφαση του Πρωθυπουργού και Υπουργού Οικονομίας και Οικονομικών «περί καθορισμού αρμοδιοτήτων των Υφυπουργών Οικονομίας και Οικονομικών, οι οποίες αφορούν αρμοδιότητες που περιέρχονται κατά των ανωτέρω, στους Γενικούς Γραμματείς Περιφερειών.

8. Το ν. 3220/2004 «Μέτρα αναπτυξιακής και κοινωνικής πολιτικής-αντικειμενοποίηση του φορολογικού ελέγχου κ.α διατάξεις (ΦΕΚ 15/τ.Α΄/28.1.2004).

9. Την υπ' αριθμ. 1030067/296/Α006/7.4.2004 εγκύκλιο, της Διεύθυνσης Οργάνωσης του Υπουργείου Οικονομίας και Οικονομικών.

10. Την από 9.6.2008 έκθεση της επιτροπής καθορισμού των ορίων αιγιαλού, παραλίας, στην περιοχή «Μακρυοπούντα» Νήσου Κύθνου και το από Ιανουάριο του 2002 τοπογραφικό, υψομετρικό και κτηματολογικό διάγραμμα, εξαρτημένο από το κρατικό δίκτυο (ΕΓΣΑ 87), κλίμακας 1:500, το οποίο συντάχθηκε από τον πολιτικό μηχανικό Γιώργο Μενεΐδη, σε μια πινακίδα, ελέγχθηκε για την ακρίβεια της αποτύπωσης στις 9.6.2008 από τον Θεόδωρο Κιουπίδη, τεχνολόγο τοπογράφο μηχανικό της Κτηματικής Υπηρεσίας Ν. Κυκλάδων και θεωρήθηκε από την Γεωργία Γιαντσελίδου, Προϊσταμένη της Κτηματικής Υπηρεσίας Ν. Κυκλάδων την ίδια, ημερομηνία.

11. Το υπ' αριθμ. 544.5/181/09/26.3.2009 έγγραφο του Γενικού Επιτελείου Ναυτικού, αποφασίζουμε:

Επικυρώνουμε την από 9.6.2008 έκθεση της κατά το άρθρο 3 του ν. 2971/2001 αρμόδιας επιτροπής για τη χάραξη των ορίων αιγιαλού και παραλίας στη θέση «Μαυριανού» Νήσου Κύθνου, καθώς επίσης και το από Ιανουάριο του 2002 τοπογραφικό, υψομετρικό και κτηματολογικό διάγραμμα, εξαρτημένο από το κρατικό δίκτυο (ΕΓΣΑ 87), κλίμακας 1:500, το οποίο συντάχθηκε από τον Πολιτικό Μηχανικό, Γιώργο Μενεΐδη, σε μία πινακίδα, ελέγχθηκε ως προς την ακρίβεια της αποτύπωσης στις 9.6.2008, από τον Θεόδωρο Κιουπίδη, τεχνολόγο τοπογράφο μηχανικό της Κτηματικής Υπηρεσίας Ν. Κυκλάδων και θεωρήθηκε την ίδια ημερομηνία από την Γεωργία Γιαντσελίδου, Προϊσταμένη της Κτηματικής Υπηρεσίας Ν. Κυκλάδων.

Στο τοπογραφικό αυτό διάγραμμα καθορίσθηκε η οριογραμμή του αιγιαλού με κόκκινη συνεχή πολυγωνική γραμμή, με στοιχεία 1, 2, 3, ..., 27, 28, Α27.

Η οριογραμμή της παραλίας με κίτρινη συνεχή πολυγωνική γραμμή και στοιχεία 1΄, 2΄, 3΄, ..., 26΄, 27΄, Π26΄.

Αποφαινόμαστε ότι δεν υφίσταται παλαιός αιγιαλός.

Η ζώνη παραλίας έχει πλάτος 10 μ. διότι διαφορετικά δεν εξυπηρετούνται οι σκοποί του άρθρου 1 παρ. 2 του ν. 2971/2001.

Δεν εξαιρούνται τα κτίσματα (ξερολιθιές), που βρίσκονται στη ζώνη παραλίας.

Η απόφαση αυτή με την έκθεση της επιτροπής και το τοπογραφικό διάγραμμα να δημοσιευθούν στην Εφημερίδα της Κυβερνήσεως.

Ερμούπολη, 14 Μαΐου 2009

Ο Γενικός Γραμματέας Περιφέρειας
ΧΑΡΑΛΑΜΠΟΣ ΚΟΚΚΙΝΟΣ

Ε Κ Θ Ε Σ Η

Επιτροπής καθορισμού των ορίων του αιγιαλού (Άρθρο 3 ν. 2971/19.12.2001) για τον καθορισμό των ορίων του αιγιαλού που γίνεται για πρώτη φορά στη θέση «ΜΑΥΡΙΑΝΟΥ» Νήσου Κύθνου.

Στην Κύθνο, σήμερα 9.6.2008, οι υπογεγραμμένοι:

1. ΓΕΩΡΓΙΑ ΠΑΝΤΣΕΛΙΔΟΥ, Προϊστάμενη της Κτηματικής Υπηρεσίας του Νομού Κυκλάδων, ως Πρόεδρος,

2. ΘΕΟΔΩΡΟΣ ΚΙΟΥΠΙΔΗΣ, τεχνολόγος τοπογράφος μηχανικός της Κτηματικής Υπηρεσίας Ν. Κυκλάδων ως Μέλος,

3. ΓΕΩΡΓΙΟΣ ΦΟΡΑΣ, Λιμενάρχης Κύθνου, ως Μέλος.

Γραμματέας της επιτροπής είναι η Αγγελική Ψιλλοπούλου, υπάλληλος της Κτηματικής Υπηρεσίας Ν. Κυκλάδων.

Τα Μέλη της Επιτροπής:

3. Ο Διευθυντής της Διεύθυνσης Πολεοδομίας Νομαρχιακής Αυτοδιοίκησης Ν. Κυκλάδων και

4. Ο Διευθυντής Χωροταξίας και Περιβάλλοντος της Γενικής Γραμματείας Περιφέρειας Ν. Κυκλάδων,

αν και προσκλήθηκαν με την υπ' αριθμ. οικ. 1456/6.6.2008 πρόσκληση του Προέδρου, δεν παρευρέθησαν, αποτελούντες την επιτροπή καθορισμού των ορίων του αιγιαλού δυνάμει του άρθρου 3 του ν. 2971/19.12.2001, σε συνδυασμό με την υπ' αριθμ. 6806/2007 απόφαση του Γενικού Γραμματέα Περιφέρειας Νοτίου Αιγαίου μεταβήκαμε επί τόπου στην προαναφερθείσα περιοχή και λαβόντες υπόψη:

1. Την από 28.1.2008 αίτηση καθορισμού, της Γαρδέρης Α.Ε, των ορίων του αιγιαλού στην εν λόγω θέση.

2. Το τοπογραφικό, υψομετρικό και κτηματολογικό διάγραμμα, το οποίο συντάχθηκε τον Ιανουάριο του 2002, από τον Γιώργο Μενεΐδη, πολιτικό μηχανικό σε μία πινακίδα σε κλίμακα 1:500, εξαρτημένο από το κρατικό δίκτυο (ΕΓΣΑ 87), το οποίο ελέγχθηκε επιτόπου για την ακρίβεια της αποτύπωσης την 9.6.2008 από τον Θεόδωρο Κιουπίδη, τεχνολόγο τοπογράφο μηχανικό της Κτηματικής Υπηρεσίας Ν. Κυκλάδων και θεωρήθηκε την ίδια ημερομηνία από την Γεωργία Γιαντσελίδου, προϊστάμενη της Κτηματικής Υπηρεσίας Ν. Κυκλάδων.

3. Τις διατάξεις του ν. 2971/2001 «Αιγιαλός, παραλία και άλλες διατάξεις» όπως αυτός ισχύει, και το ν. 1337/1983 καθώς και την προς αυτόν σχετική Δικαστηριακή και Διοικητική Νομολογία.

4. Την από την επιτόπια μετάβαση σχηματισθείσα αντίληψη περί του πλάτους της βρεχόμενης ζώνης της ξηράς καθώς και τα στοιχεία που προβλέπονται από το άρθρο 9 του ν. 2971/2001 και ειδικότερα:

Τη μορφολογία του εδάφους

1. Πρόκειται για ακτή με ανώμαλα βραχώδη πρανή, με μεταβαλλόμενα ύψη στέψης από 5 έως 25 μ.

2. Της ακτής συνέχονται εκτάσεις λοφώδεις με ομαλές κλίσεις, με τυπική κυκλαδίτικη βλάστηση (σχίνα κ.λπ.), εκτός σχεδίου και αδόμητες.

3. Η περιοχή προσβάλλεται κατά κύριο λόγο από ανέμους Δυτικών διευθύνσεων και τοπικά από Βόρειους και Νότιους (ανάλογα με τον προσανατολισμό της ακτής) και έχει μεγάλο ανάπτυγμα πελάγους

4. Ο πυθμένας είναι αμμώδης και ανώμαλος.

5. Δεν υφίσταται κτηματολόγιο.

6. Δεν υφίστανται ευπαθή οικοσυστήματα.

7. Δεν υφίστανται παράκτιοι φυσικοί πόροι.

8. Για τη Νήσο Κύθνο υπάρχει το ΦΕΚ 931/τ.Δ΄/2002 «χαρακτηρισμός ως τόπος ιδιαιτέρου κάλλους Ν. Κύθνου και καθορισμός ειδικών όρων και περιορισμών δόμησης στους οικισμούς και στις εκτός σχεδίου περιοχές», αποφασίζουμε:

1. Καθορίζουμε επί του ανωτέρω τοπογραφικού διαγράμματος:

α) Την οριογραμμή του αιγιαλού με κόκκινη συνεχή πολυγωνική γραμμή και στοιχεία 1, 2, 3, ..., 27, 28, Α27.

β) Την οριογραμμή της παραλίας με κίτρινη συνεχή πολυγωνική γραμμή και στοιχεία Γ, 2΄, 3΄, ..., 26΄, 27΄, Π26΄.

Αποφαινόμαστε, ότι δεν υφίσταται παλαιός αιγιαλός.


2. Η ζώνη παραλίας έχει πλάτος 10 μ. διότι διαφορετικά δεν εξυπηρετούνται οι σκοποί του άρθρου 1 παρ. 2 του ν. 2971/2001.


3. Δεν εξαιρούνται τα κτίσματα (ξερολιθιές), που βρίσκονται στη ζώνη παραλίας.

Η Επιτροπή

Η Πρόεδρος	Τα Μέλη
ΓΕΩΡΓΙΑ ΓΙΑΝΤΣΕΛΙΔΟΥ	ΘΕΟΔΩΡΟΣ ΚΙΟΥΠΙΔΗΣ
	ΓΕΩΡΓΙΟΣ ΦΟΡΑΣ

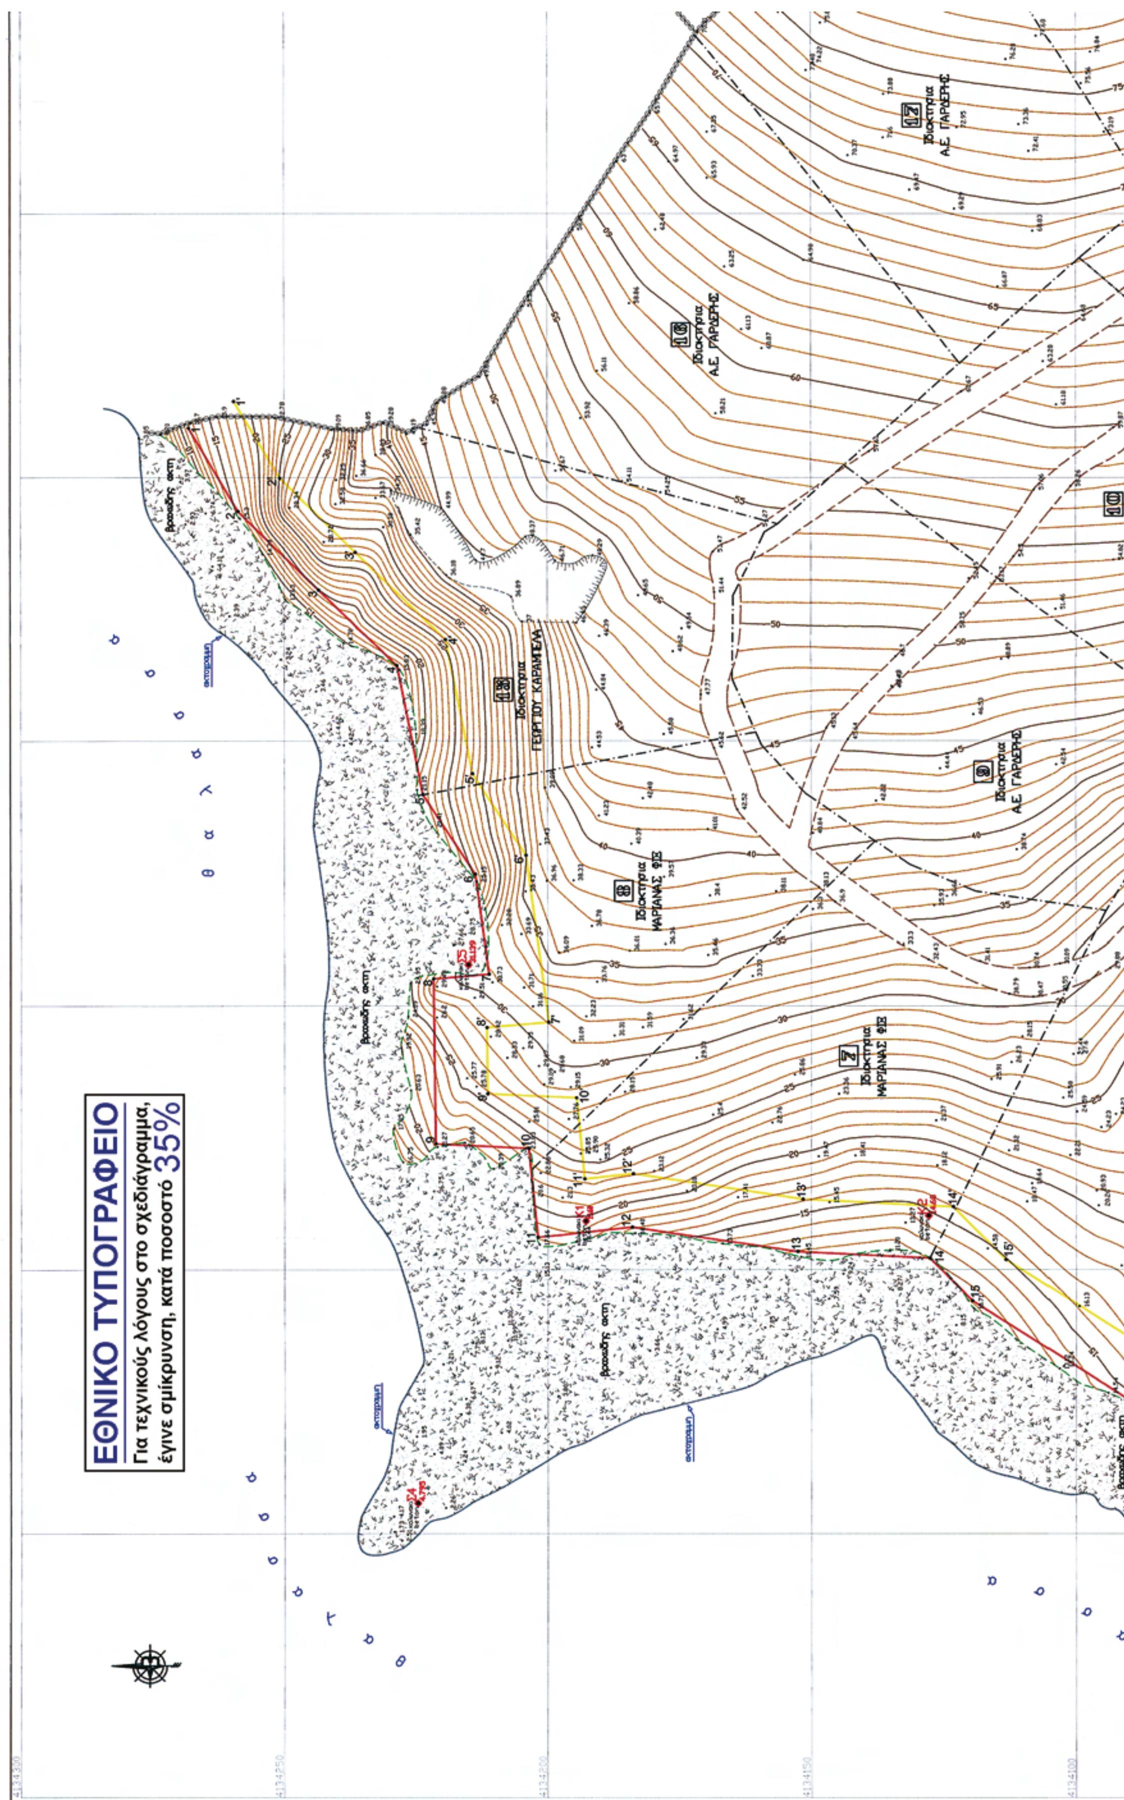


ΕΘΝΙΚΟ ΤΥΠΟΓΡΑΦΕΙΟ
Για τεχνικούς λόγους στο σχεδιάγραμμα,
έγινε σμίκρυνση, κατά ποσοστό 35%
Ιδιοκτησία Α.Ε. ΓΑΡΔΕΡΗΣ
Ιδιοκτησία ΓΕΩΡΓΙΟΥ ΚΑΡΑΜΠΕΛΑ
Ιδιοκτησία ΜΑΡΙΑΝΑΣ ΦΙΣ
βραχώδης ακτή
ακτογραμμή
θ α λ α σ σ α

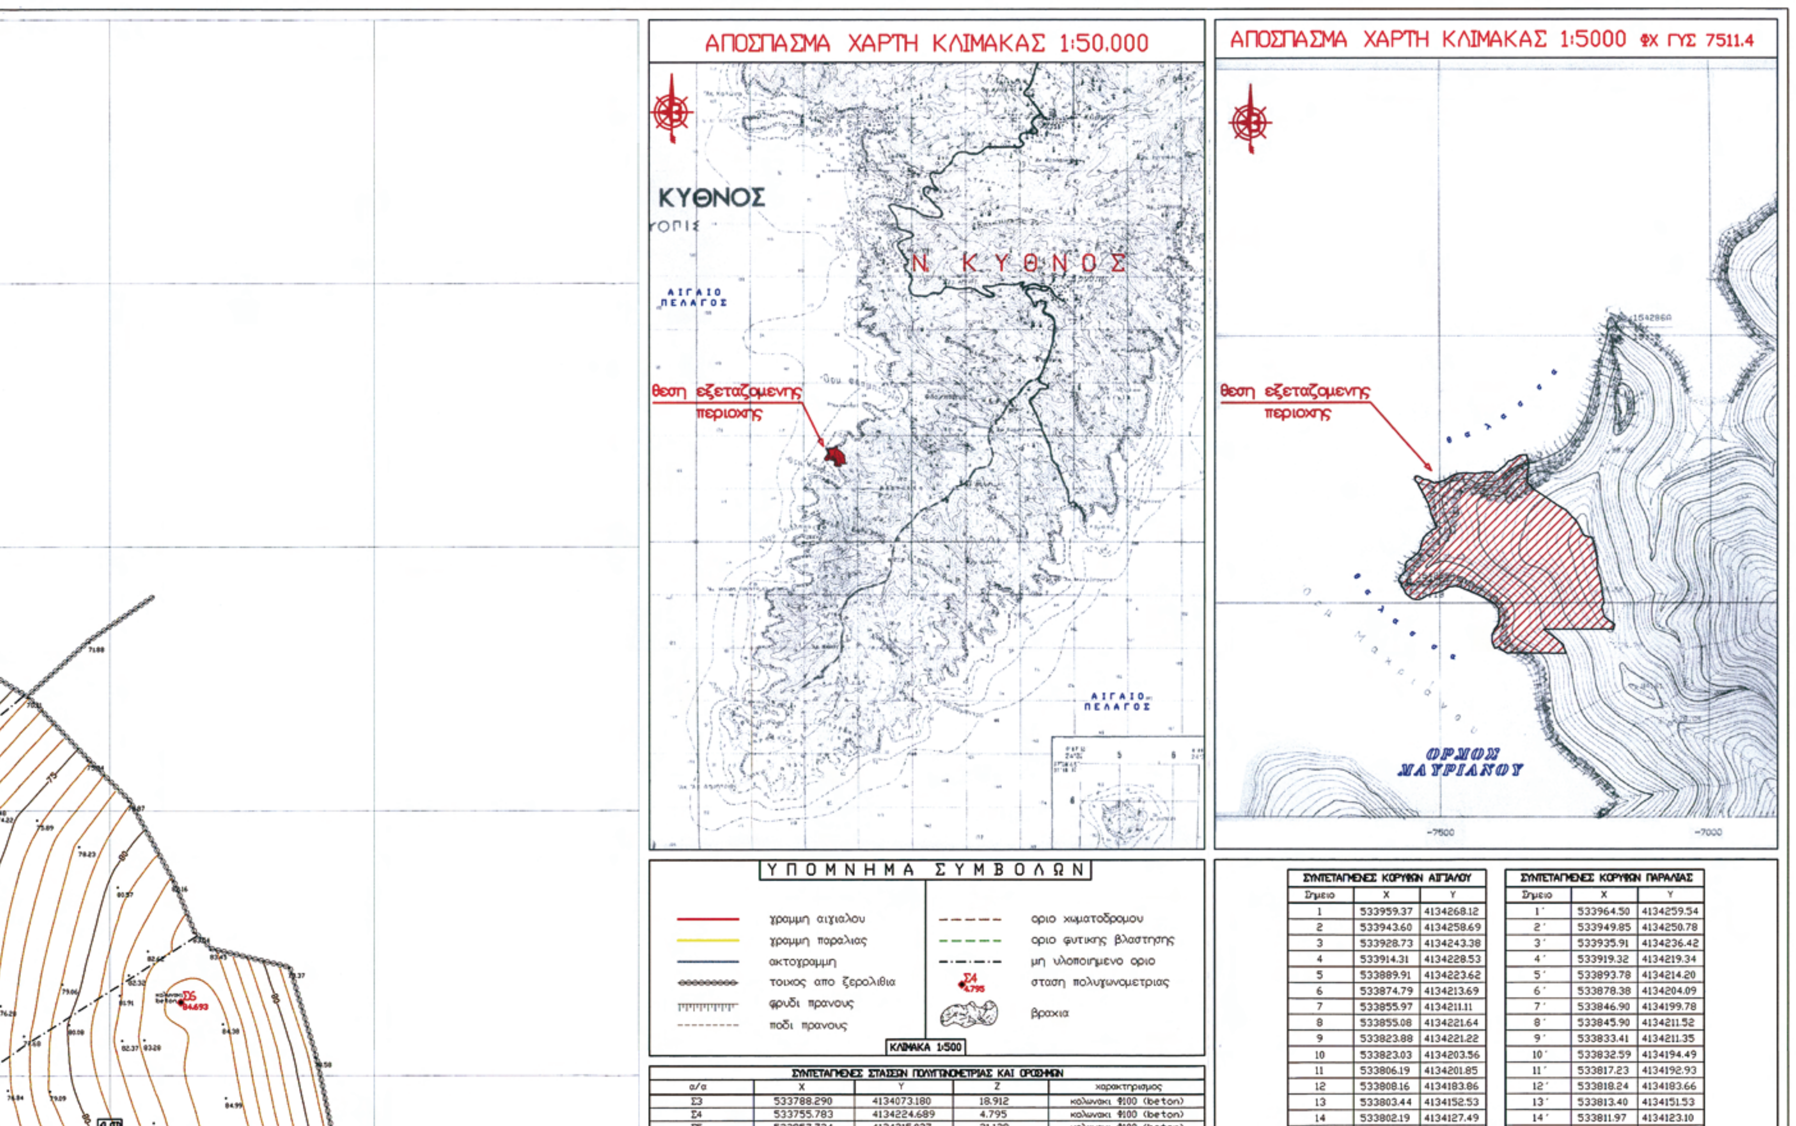

ΣΥΝΤΕΤΑΓΜΕΝΕΣ ΚΟΡΥΦΩΝ ΑΙΓΙΑΛΟΥ


Σημειο	X	Y
1	533959.37	4134268.12
2	533943.60	4134258.69
3	533928.73	4134243.38
4	533914.31	4134228.53
5	533889.91	4134223.62
6	533874.79	4134213.69
7	533855.97	4134211.11
8	533855.08	4134221.64
9	533823.88	4134221.22
10	533823.03	4134203.56
11	533806.19	4134201.85
12	533808.16	4134183.86
13	533803.44	4134152.53
14	533802.19	4134127.49


ΣΥΝΤΕΤΑΓΜΕΝΕΣ ΚΟΡΥΦΩΝ ΠΑΡΑΛΙΑΣ

Σημειο	X	Y
1΄	533964.50	4134259.54
2΄	533949.85	4134250.78
3΄	533935.91	4134236.42
4΄	533919.32	4134219.34
5΄	533893.78	4134214.20
6΄	533878.38	4134204.09
7΄	533846.90	4134199.78
8΄	533845.90	4134211.52
9΄	533833.41	4134211.35
10΄	533832.59	4134194.49
11΄	533817.23	4134192.93
12΄	533818.24	4134183.66
13΄	533813.40	4134151.53
14΄	533811.97	4134123.10

ΣΥΝΤΕΤΑΓΜΕΝΕΣ ΣΤΑΣΕΩΝ ΠΟΛΥΓΩΝΟΜΕΤΡΙΑΣ ΚΑΙ ΟΡΟΣΗΜΩΝ

α/α	X	Y	Z	χαρακτηρισμος
Σ3	533788.290	4134073.180	18.912	κολωνακι Φ100 (beton)
Σ4	533755.783	4134224.689	4.795	κολωνακι Φ100 (beton)
Σ5	533857.734	4134215.027	31.139	κολωνακι Φ100 (beton)

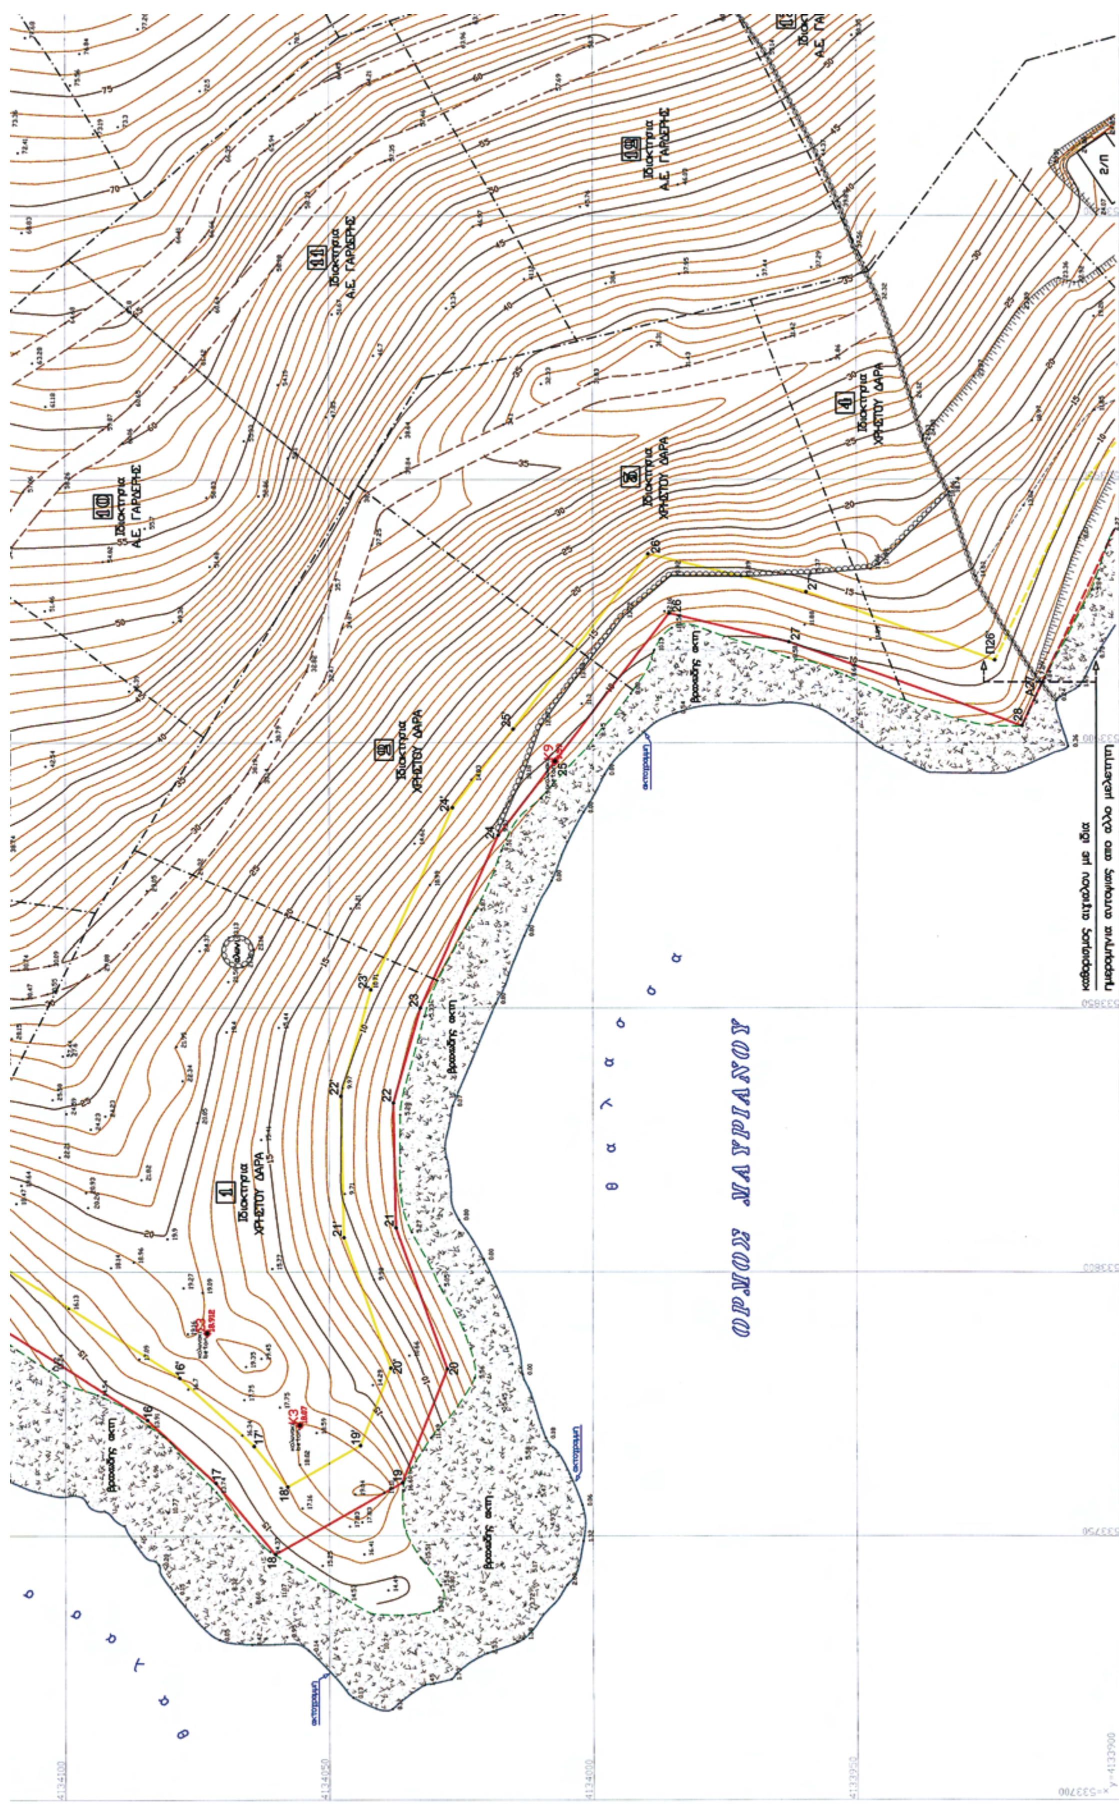
ΟΡΜΟΣ ΜΑΥΡΙΑΝΟΥ
θ α λ α σ σ α
Ιδιοκτησία ΧΡΗΣΤΟΥ ΔΑΡΑ
Ιδιοκτησία Α.Ε. ΓΑΡΔΕΡΗΣ
βραχώδης ακτή
ακτογραμμή

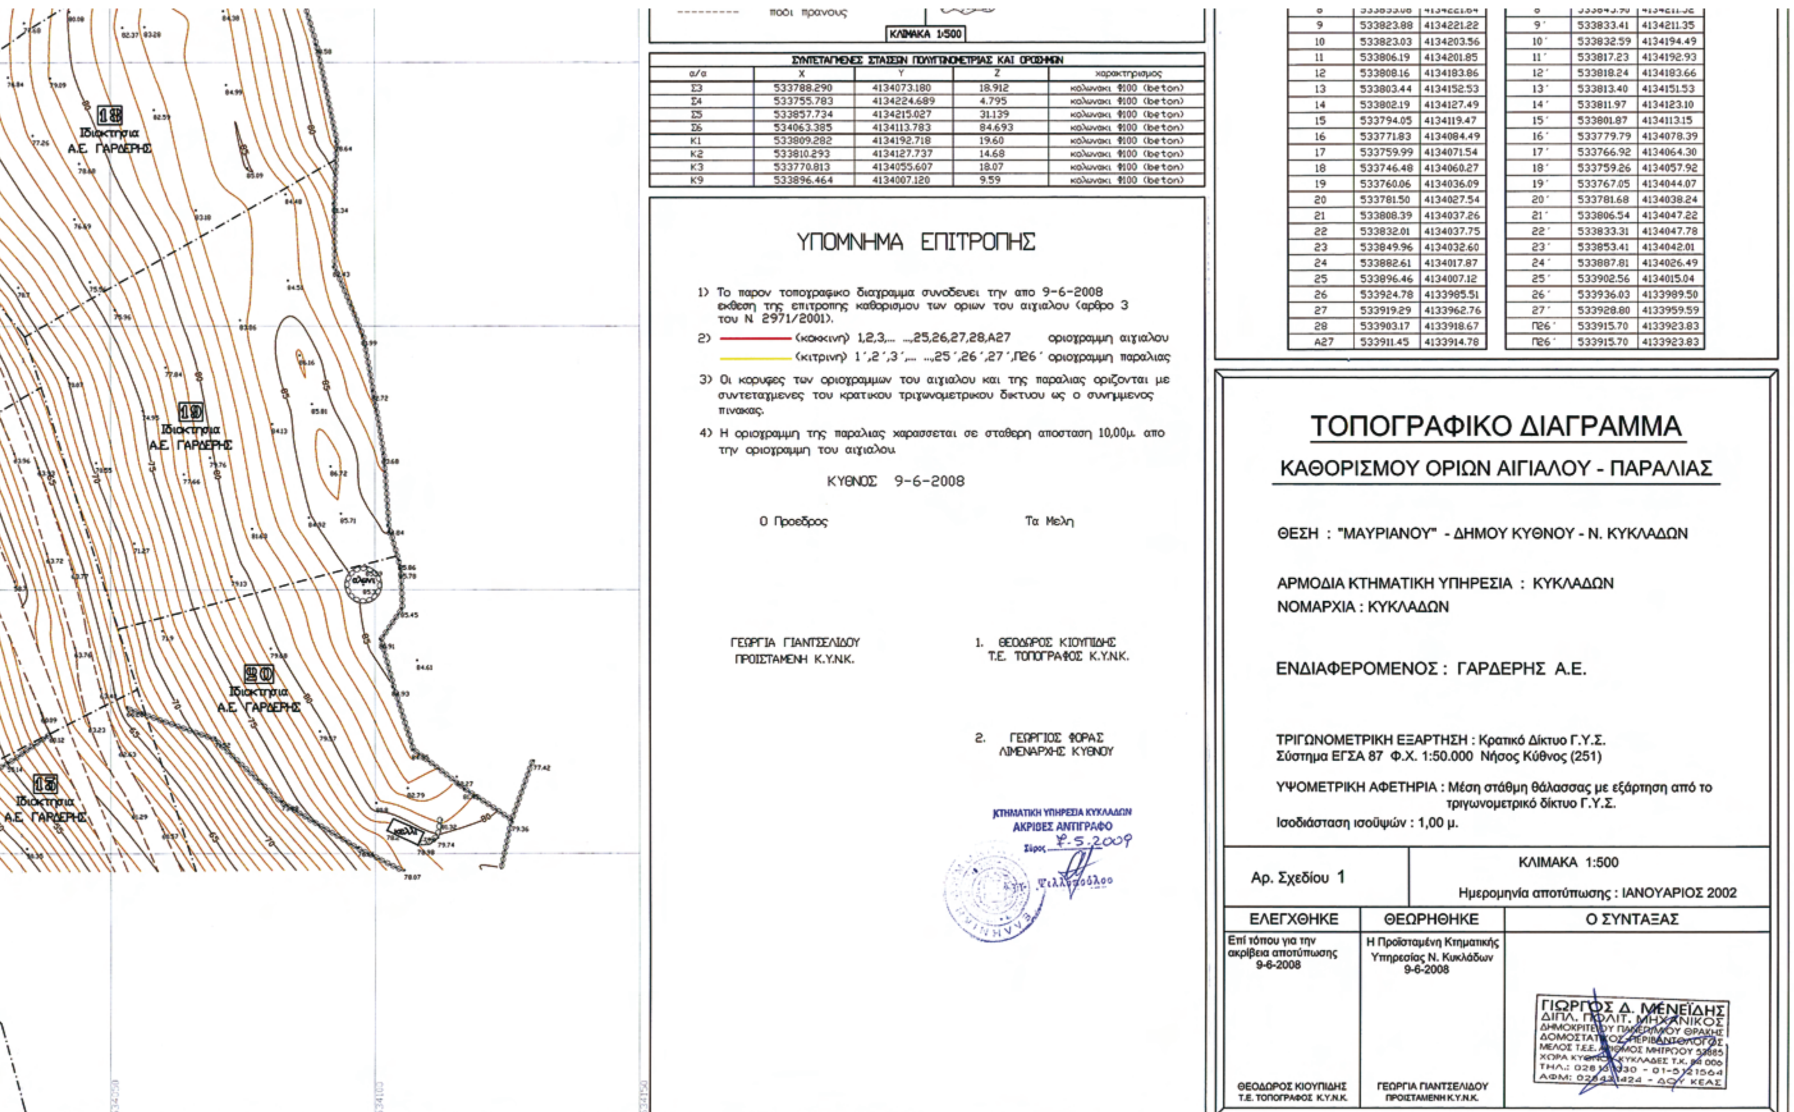

ΣΥΝΤΕΤΑΓΜΕΝΕΣ ΣΤΑΣΕΩΝ ΠΟΛΥΓΩΝΟΜΕΤΡΙΑΣ ΚΑΙ ΟΡΟΣΗΜΩΝ				
α/α	X	Y	Z	χαρακτηρισμος
Σ3	533788.290	4134073.180	18.912	κολωνακι Φ100 (beton)
Σ4	533755.783	4134224.689	4.795	κολωνακι Φ100 (beton)
Σ5	533857.734	4134215.027	31.139	κολωνακι Φ100 (beton)
Σ6	534063.385	4134113.783	84.693	κολωνακι Φ100 (beton)
K1	533809.282	4134192.718	19.60	κολωνακι Φ100 (beton)
K2	533810.293	4134127.737	14.68	κολωνακι Φ100 (beton)
K3	533770.813	4134055.607	18.07	κολωνακι Φ100 (beton)
K9	533896.464	4134007.120	9.59	κολωνακι Φ100 (beton)

ΥΠΟΜΝΗΜΑ ΕΠΙΤΡΟΠΗΣ

1) Το παρον τοπογραφικο διαγραμμα συνοδευει την απο 9-6-2008 εκθεση της επιτροπης καθορισμου των οριων του αιγιαλου (αρθρο 3 του Ν. 2971/2001).

2) (κοκκινη) 1,2,3,... ...25,26,27,28,Α27 οριογραμμη αιγιαλου
(κιτρινη) 1΄,2΄,3΄,... ...25΄,26΄,27΄,Π26΄ οριογραμμη παραλιας

3) Οι κορυφες των οριογραμμων του αιγιαλου και της παραλιας οριζονται με συντεταγμενες του κρατικου τριγωνομετρικου δικτυου ως ο συνημμενος πινακας.

4) Η οριογραμμη της παραλιας χαρασσεται σε σταθερη αποσταση 10,00μ. απο την οριογραμμη του αιγιαλου.

ΚΥΘΝΟΣ 9-6-2008

Ο Προεδρος

ΓΕΩΡΓΙΑ ΓΙΑΝΤΣΕΛΙΔΟΥ
ΠΡΟΙΣΤΑΜΕΝΗ Κ.Υ.Ν.Κ.

Τα Μελη

1. ΘΕΟΔΩΡΟΣ ΚΙΟΥΠΙΔΗΣ
Τ.Ε. ΤΟΠΟΓΡΑΦΟΣ Κ.Υ.Ν.Κ.

2. ΓΕΩΡΓΙΟΣ ΦΩΡΑΣ
ΛΙΜΕΝΑΡΧΗΣ ΚΥΘΝΟΥ

ΚΤΗΜΑΤΙΚΗ ΥΠΗΡΕΣΙΑ ΚΥΚΛΑΔΩΝ
ΑΚΡΙΒΕΣ ΑΝΤΙΓΡΑΦΟ
Σύρος 8-5-2009

8	[illegible]	[illegible]	8΄	[illegible]	[illegible]
9	533823.88	4134221.22	9΄	533833.41	4134211.35
10	533823.03	4134203.56	10΄	533832.59	4134194.49
11	533806.19	4134201.85	11΄	533817.23	4134192.93
12	533808.16	4134183.86	12΄	533818.24	4134183.66
13	533803.44	4134152.53	13΄	533813.40	4134151.53
14	533802.19	4134127.49	14΄	533811.97	4134123.10
15	533794.05	4134119.47	15΄	533801.87	4134113.15
16	533771.83	4134084.49	16΄	533779.79	4134078.39
17	533759.99	4134071.54	17΄	533766.92	4134064.30
18	533746.48	4134060.27	18΄	533759.26	4134057.92
19	533760.06	4134036.09	19΄	533767.05	4134044.07
20	533781.50	4134027.54	20΄	533781.68	4134038.24
21	533808.39	4134037.26	21΄	533806.54	4134047.22
22	533832.01	4134037.75	22΄	533833.31	4134047.78
23	533849.96	4134032.60	23΄	533853.41	4134042.01
24	533882.61	4134017.87	24΄	533887.81	4134026.49
25	533896.46	4134007.12	25΄	533902.56	4134015.04
26	533924.78	4133985.51	26΄	533936.03	4133989.50
27	533919.29	4133962.76	27΄	533928.80	4133959.59
28	533903.17	4133918.67	Π26΄	533915.70	4133923.83
Α27	533911.45	4133914.78	Π26΄	533915.70	4133923.83

ΤΟΠΟΓΡΑΦΙΚΟ ΔΙΑΓΡΑΜΜΑ

ΚΑΘΟΡΙΣΜΟΥ ΟΡΙΩΝ ΑΙΓΙΑΛΟΥ - ΠΑΡΑΛΙΑΣ

ΘΕΣΗ : "ΜΑΥΡΙΑΝΟΥ" - ΔΗΜΟΥ ΚΥΘΝΟΥ - Ν. ΚΥΚΛΑΔΩΝ

ΑΡΜΟΔΙΑ ΚΤΗΜΑΤΙΚΗ ΥΠΗΡΕΣΙΑ : ΚΥΚΛΑΔΩΝ
ΝΟΜΑΡΧΙΑ : ΚΥΚΛΑΔΩΝ

ΕΝΔΙΑΦΕΡΟΜΕΝΟΣ : ΓΑΡΔΕΡΗΣ Α.Ε.

ΤΡΙΓΩΝΟΜΕΤΡΙΚΗ ΕΞΑΡΤΗΣΗ : Κρατικό Δίκτυο Γ.Υ.Σ.
Σύστημα ΕΓΣΑ 87 Φ.Χ. 1:50.000 Νήσος Κύθνος (251)

ΥΨΟΜΕΤΡΙΚΗ ΑΦΕΤΗΡΙΑ : Μέση στάθμη θάλασσας με εξάρτηση από το τριγωνομετρικό δίκτυο Γ.Υ.Σ.

Ισοδιάσταση ισοϋψών : 1,00 μ.

Αρ. Σχεδίου 1 | ΚΛΙΜΑΚΑ 1:500 | Ημερομηνία αποτύπωσης : ΙΑΝΟΥΑΡΙΟΣ 2002

ΕΛΕΓΧΘΗΚΕ	ΘΕΩΡΗΘΗΚΕ	Ο ΣΥΝΤΑΞΑΣ
Επί τόπου για την ακρίβεια αποτύπωσης 9-6-2008	Η Προϊσταμένη Κτηματικής Υπηρεσίας Ν. Κυκλάδων 9-6-2008	ΓΙΩΡΓΟΣ Δ. ΜΕΝΕΙΔΗΣ ΔΙΠΛ. ΠΟΛΙΤ. ΜΗΧΑΝΙΚΟΣ ΔΗΜΟΚΡΙΤΕΙΟΥ ΠΑΝΕΠ/ΜΙΟΥ ΘΡΑΚΗΣ ΔΟΜΟΣΤΑΤΙΚΟΣ-ΠΕΡΙΒΑΛΛΟΝΤΟΛΟΓΟΣ ΜΕΛΟΣ Τ.Ε.Ε. ΑΡ. ΜΗΤΡΩΟΥ 53985 ΧΩΡΑ ΚΥΘΝΟΥ ΚΥΚΛΑΔΕΣ Τ.Κ. 84 006 ΤΗΛ.: 02810 32030 - 01-5121564 ΑΦΜ: 024 ... 424 - ΔΟΥ ΚΕΑΣ
ΘΕΟΔΩΡΟΣ ΚΙΟΥΠΙΔΗΣ Τ.Ε. ΤΟΠΟΓΡΑΦΟΣ Κ.Υ.Ν.Κ.	ΓΕΩΡΓΙΑ ΓΙΑΝΤΣΕΛΙΔΟΥ ΠΡΟΙΣΤΑΜΕΝΗ Κ.Υ.Ν.Κ.	